

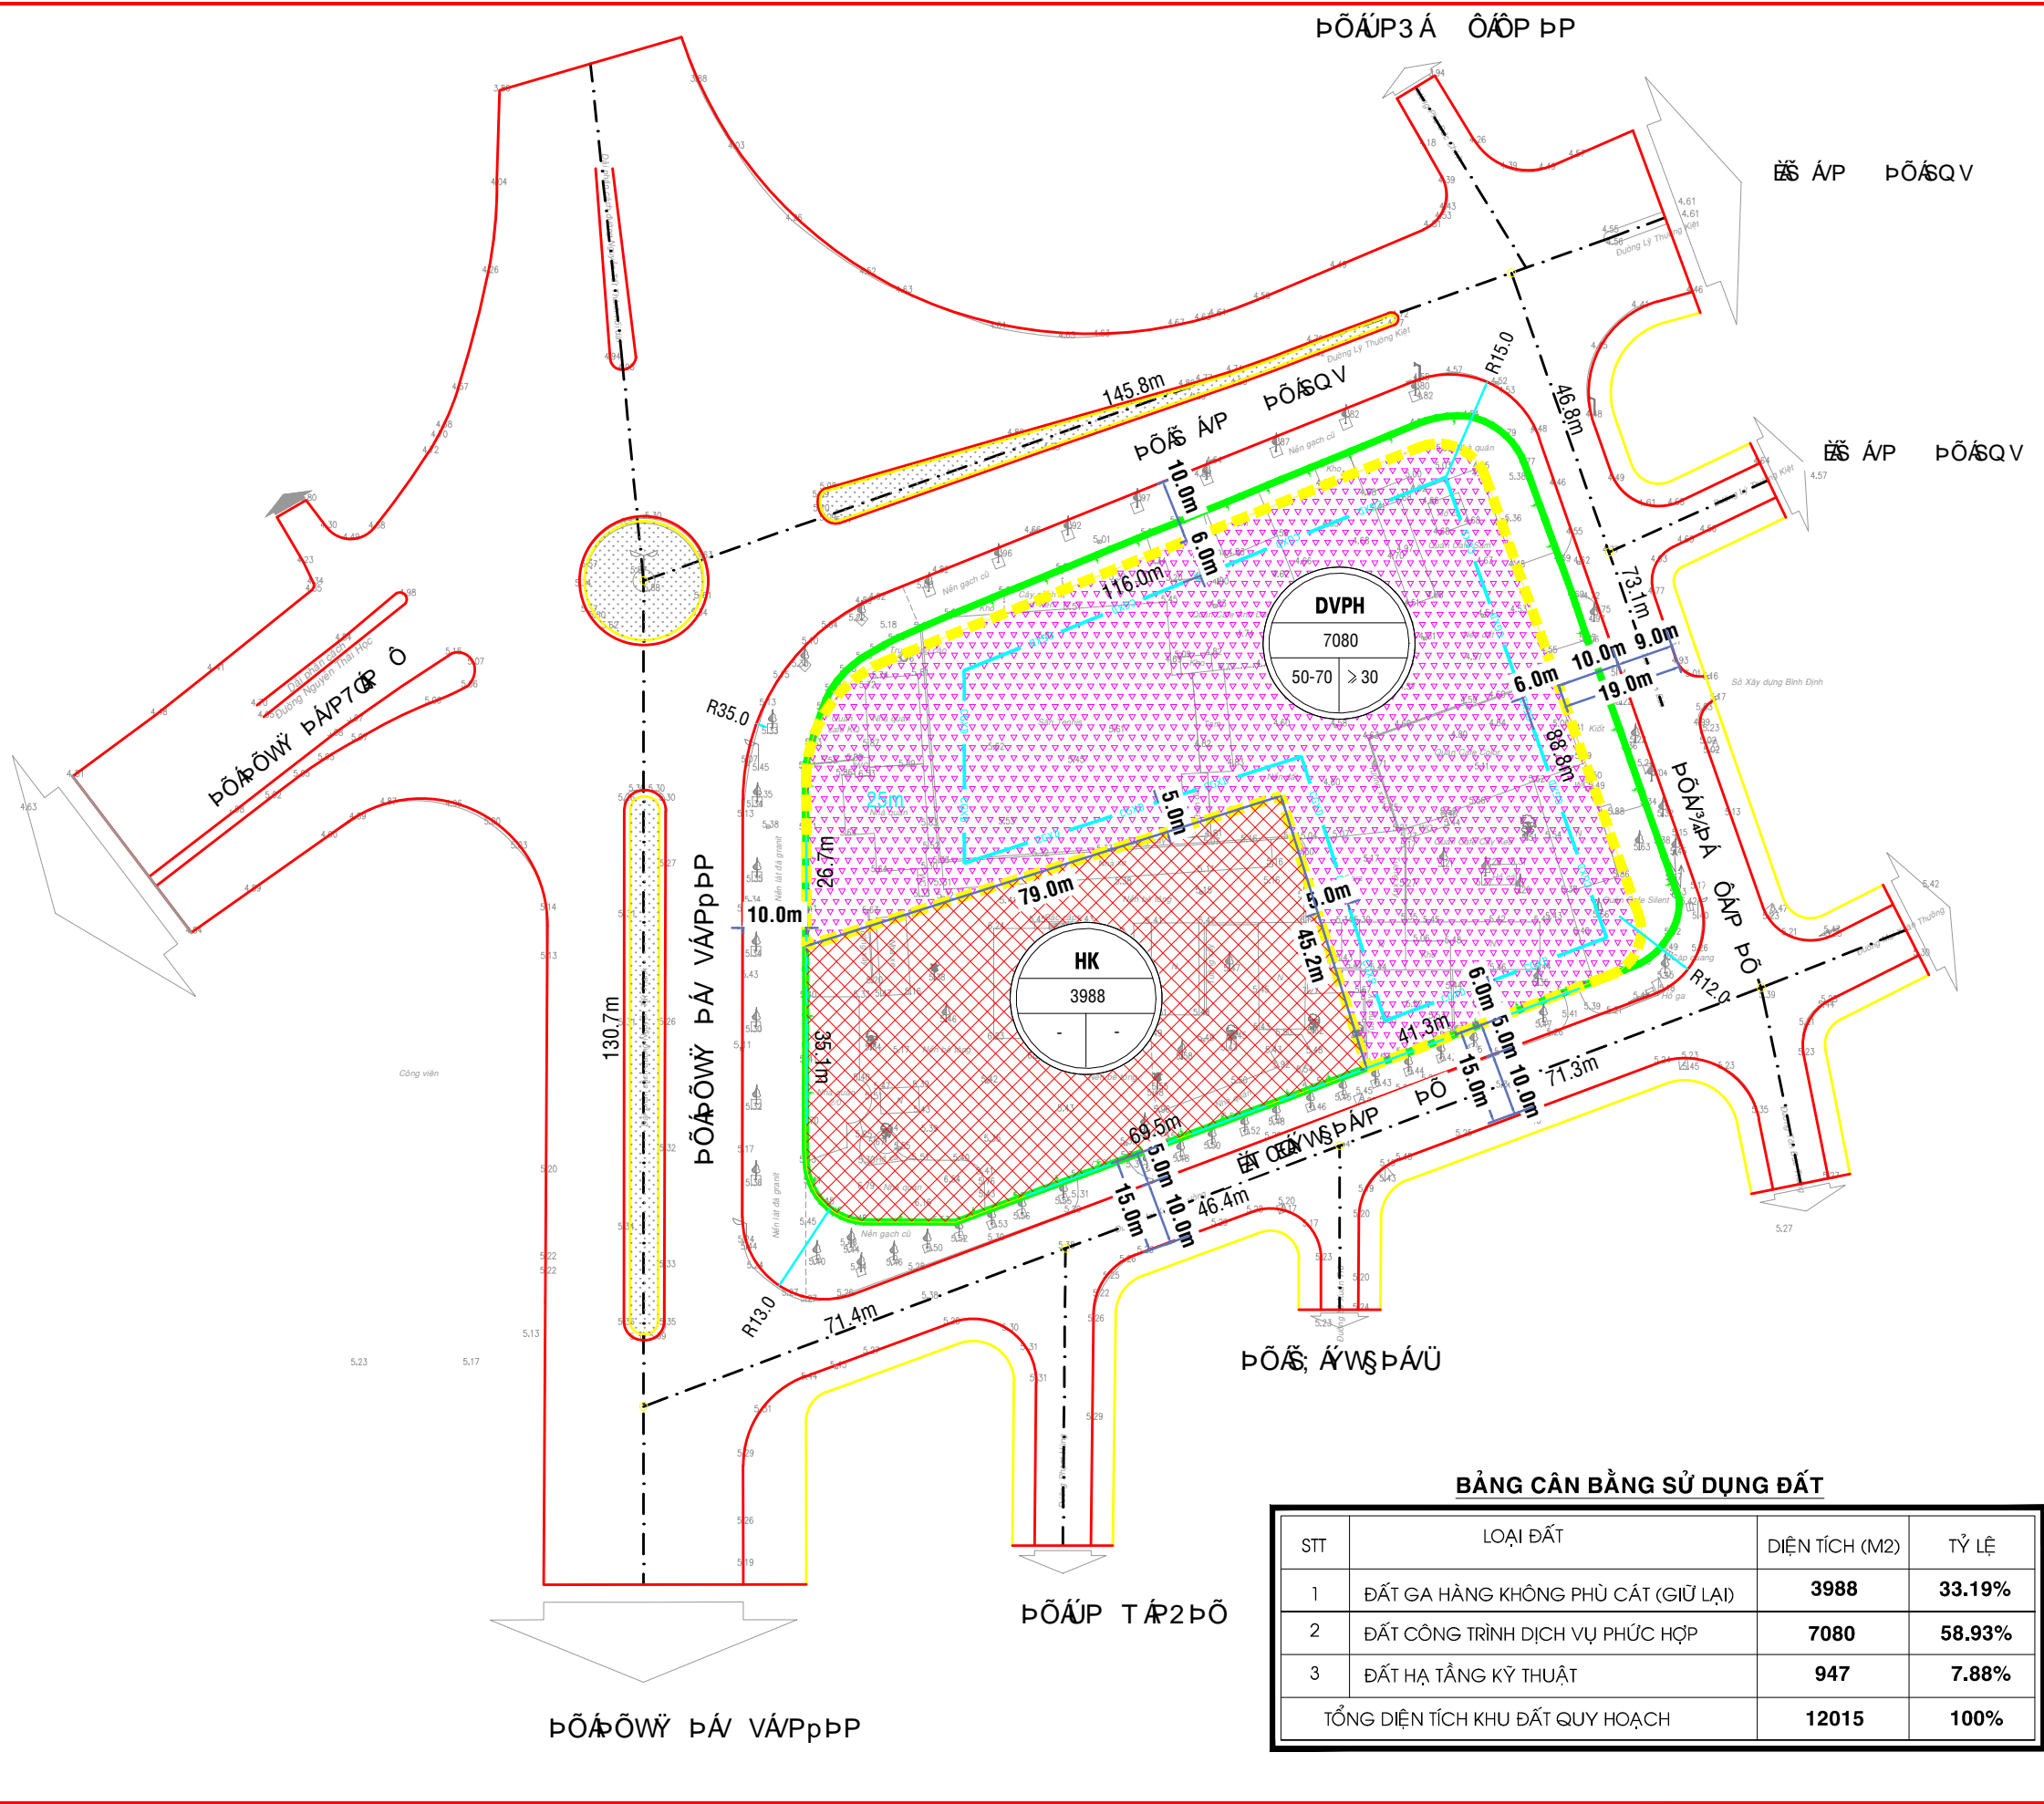
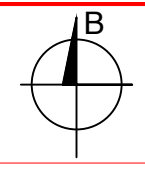


ĐƯỜNG SỐ 01 ĐƯỜNG NGUYỄN TẤT THÀNH

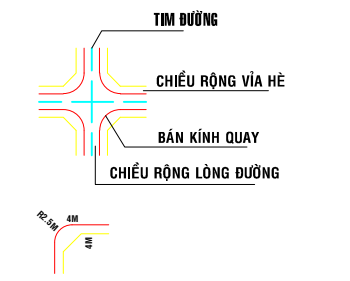

- KÝ HIỆU:**
- RANH GIỚI KHU ĐẤT
 - RANH GIỚI DỰ ÁN (KHU DVPH)
 - ĐẤT CÔNG TRÌNH DỊCH VỤ PHỨC HỢP
 - ĐẤT GA HÀNG KHÔNG PHÙ CÁT (GIỮ LẠI)

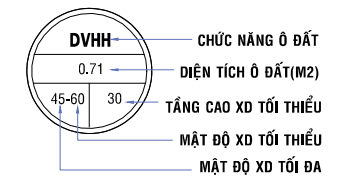

CƠ QUAN PHÉ DUYỆT: ỦY BAN NHÂN DÂN TỈNH BÌNH ĐỊNH
KÈM THEO QUYẾT ĐỊNH SỐ NGÀY THÁNG NĂM 2018

CƠ QUAN THẨM ĐỊNH: SỞ XÂY DỰNG TỈNH BÌNH ĐỊNH
KÈM THEO TỜ TRÌNH SỐ NGÀY THÁNG NĂM 2018

CHỦ ĐẦU TƯ: BAN QLDA QH ĐÔ THỊ VÀ QH XÂY DỰNG
KÈM THEO TỜ TRÌNH SỐ NGÀY THÁNG NĂM 2018

TƯ VẤN LẬP QUY HOẠCH:
TRUNG TÂM QUY HOẠCH VÀ KIỂM ĐỊNH XÂY DỰNG

CÔNG TRÌNH: QUY HOẠCH CHI TIẾT TỶ LỆ 1/500
KHU ĐẤT SỐ 01 ĐƯỜNG NGUYỄN TẤT THÀNH,
PHƯỜNG LÝ THƯỜNG KIỆT, THÀNH PHỐ QUY NHƠN

ĐỊA ĐIỂM: PHƯỜNG LÝ THƯỜNG KIỆT, THÀNH PHỐ QUY NHƠN

TÊN BẢN VẼ:
BẢN ĐỒ QUY HOẠCH TỔNG MẶT BẰNG SỬ DỤNG ĐẤT

BẢN VẼ: QH-03 GHEP: A1 TỶ LỆ: 1/500 NGÀY/...../2018

THỂ HIỆN: ĐỒ THỊ NI SA

THIẾT KẾ: KTS. HOÀNG THIÊN CHƯƠNG

CHỦ TRÌ THIẾT KẾ: KTS. PHẠM KHÔI

GIÁM ĐỐC

NGUYỄN VĂN TÂM

SỞ XÂY DỰNG BÌNH ĐỊNH
TRUNG TÂM QUY HOẠCH & KIỂM ĐỊNH XÂY DỰNG
ĐỊA CHỈ: 506 TRẦN HƯNG ĐẠO, TP. QUY NHƠN, T.Đ. 056.3811330, 8327293, 8327294, Fax: 056.3811330

BẢNG CÂN BẰNG SỬ DỤNG ĐẤT

STT	LOẠI ĐẤT	DIỆN TÍCH (M2)	TỶ LỆ
1	ĐẤT GA HÀNG KHÔNG PHÙ CÁT (GIỮ LẠI)	3988	33.19%
2	ĐẤT CÔNG TRÌNH DỊCH VỤ PHỨC HỢP	7080	58.93%
3	ĐẤT HẠ TẦNG KỸ THUẬT	947	7.88%
TỔNG DIỆN TÍCH KHU ĐẤT QUY HOẠCH		12015	100%